COMUNE DI ACQUAPPESA
Provincia di Cosenza

PIANO SPIAGGIA COMUNALE

Adeguamento alla L. R. n°17 del 12 Dicembre 2005 -s.m.i.




Planimetria di Progetto
"Ambito Nuovo Villaggio INTAVOLATA"

Elaborato	Data Redazione	Scala
N. 13c	Aprile 2014	1:1000

Il Tecnico	Approvazioni
ing. Stefano CITTADINO	

P.zza Municipio -87020 Acquappesa (CS) - tel.0982.91163 Fax.0982.971402
ufftecnicoacquappesa@tiscali.it - servizitecnici.acquappesa@asmepec.it

Battigia Naturale
Linea Catastale SID
Linea di Riva 1998
Battigia Catastale
Area Demaniale in concessione
Area Demaniale in Progetto
Viabilità Pedonale-Lungomare
Arenile
Viabilità Pedonale-in previsione

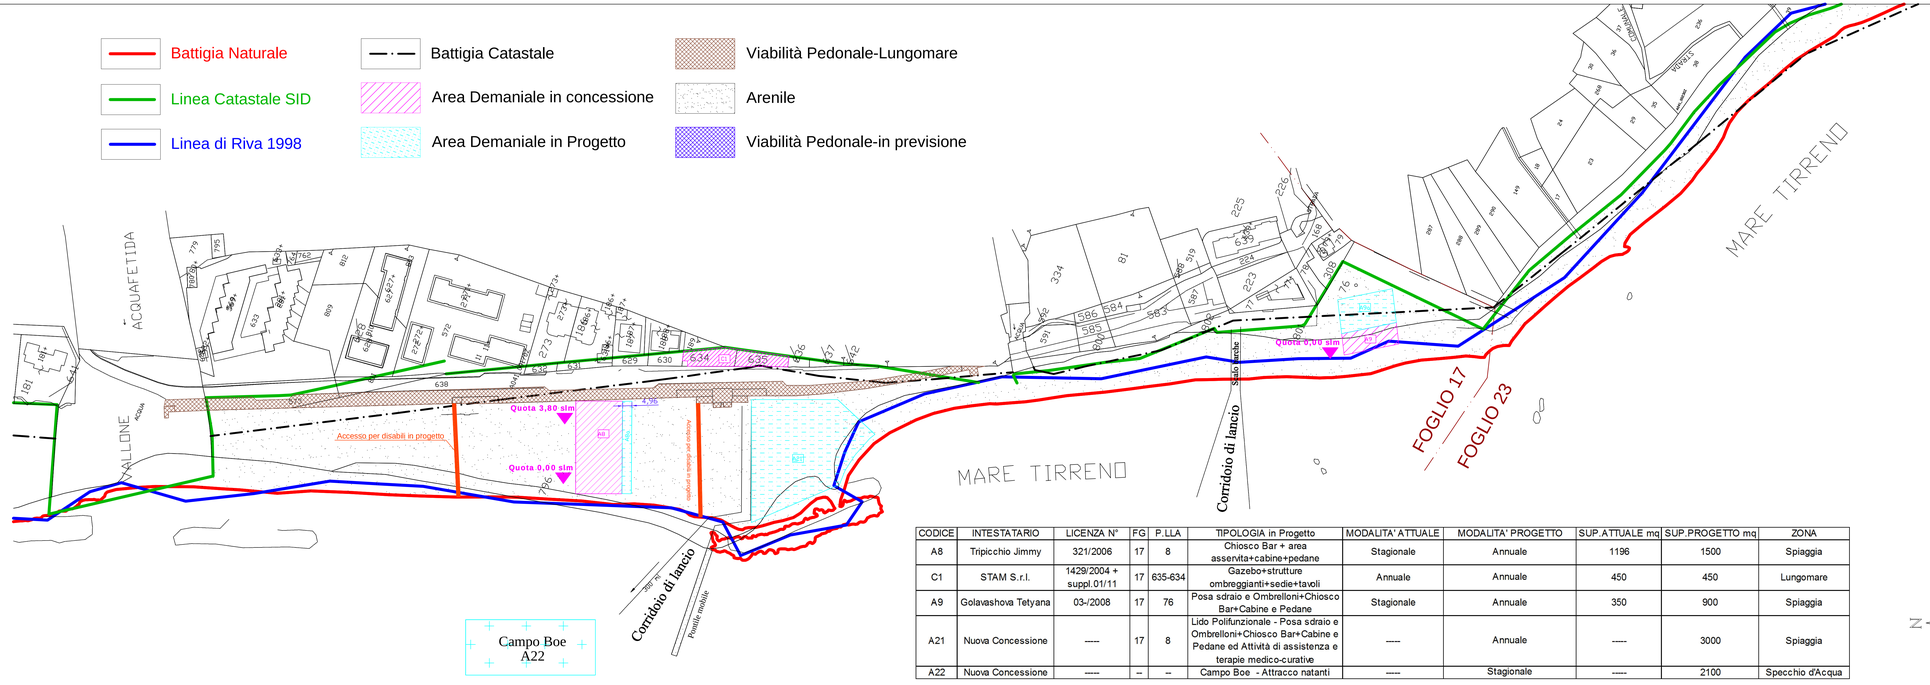

CODICE	INTESTATARIO	LICENZA N°	FG	P.LLA	TIPOLOGIA in Progetto	MODALITA' ATTUALE	MODALITA' PROGETTO	SUP.ATTUALE mq	SUP.PROGETTO mq	ZONA
A8	Tripicchio Jimmy	321/2006	17	8	Chiosco Bar + area assenta+cabine+pedane	Stagionale	Annuale	1196	1500	Spiaggia
C1	STAM S.r.l.	1429/2004 + suppl.01/11	17	635-634	Gazebo+strutture ombreggianti+sedie+tavoli	Annuale	Annuale	450	450	Lungomare
A9	Golavashova Tetyana	03-/2008	17	76	Posa sdraio e Ombrelloni+Chiosco Bar+Cabine e Pedane	Stagionale	Annuale	350	900	Spiaggia
A21	Nuova Concessione	-----	17	8	Lido Polifunzionale - Posa sdraio e Ombrelloni+Chiosco Bar+Cabine e Pedane ed Attività di assistenza e terapie medico-curative	-----	Annuale	-----	3000	Spiaggia
A22	Nuova Concessione	-----	--	--	Campo Boe - Attracco natanti	-----	Stagionale	-----	2100	Specchio d'Acqua