



### LEGENDA

-  Lungomare
-  Accesso di servizio all'arenile
-  Accesso per disabili
-  Linea di riva attuale
-  Battigia SID
-  Limite demaniale
-  Confine comunale (Comune di Cetraro)
-  A1 Area demaniale in concessione
-  A2 Area demaniale in concessione
-  A3 Area demaniale in concessione
-  A4 Area demaniale in concessione
-  A5 Area demaniale in concessione

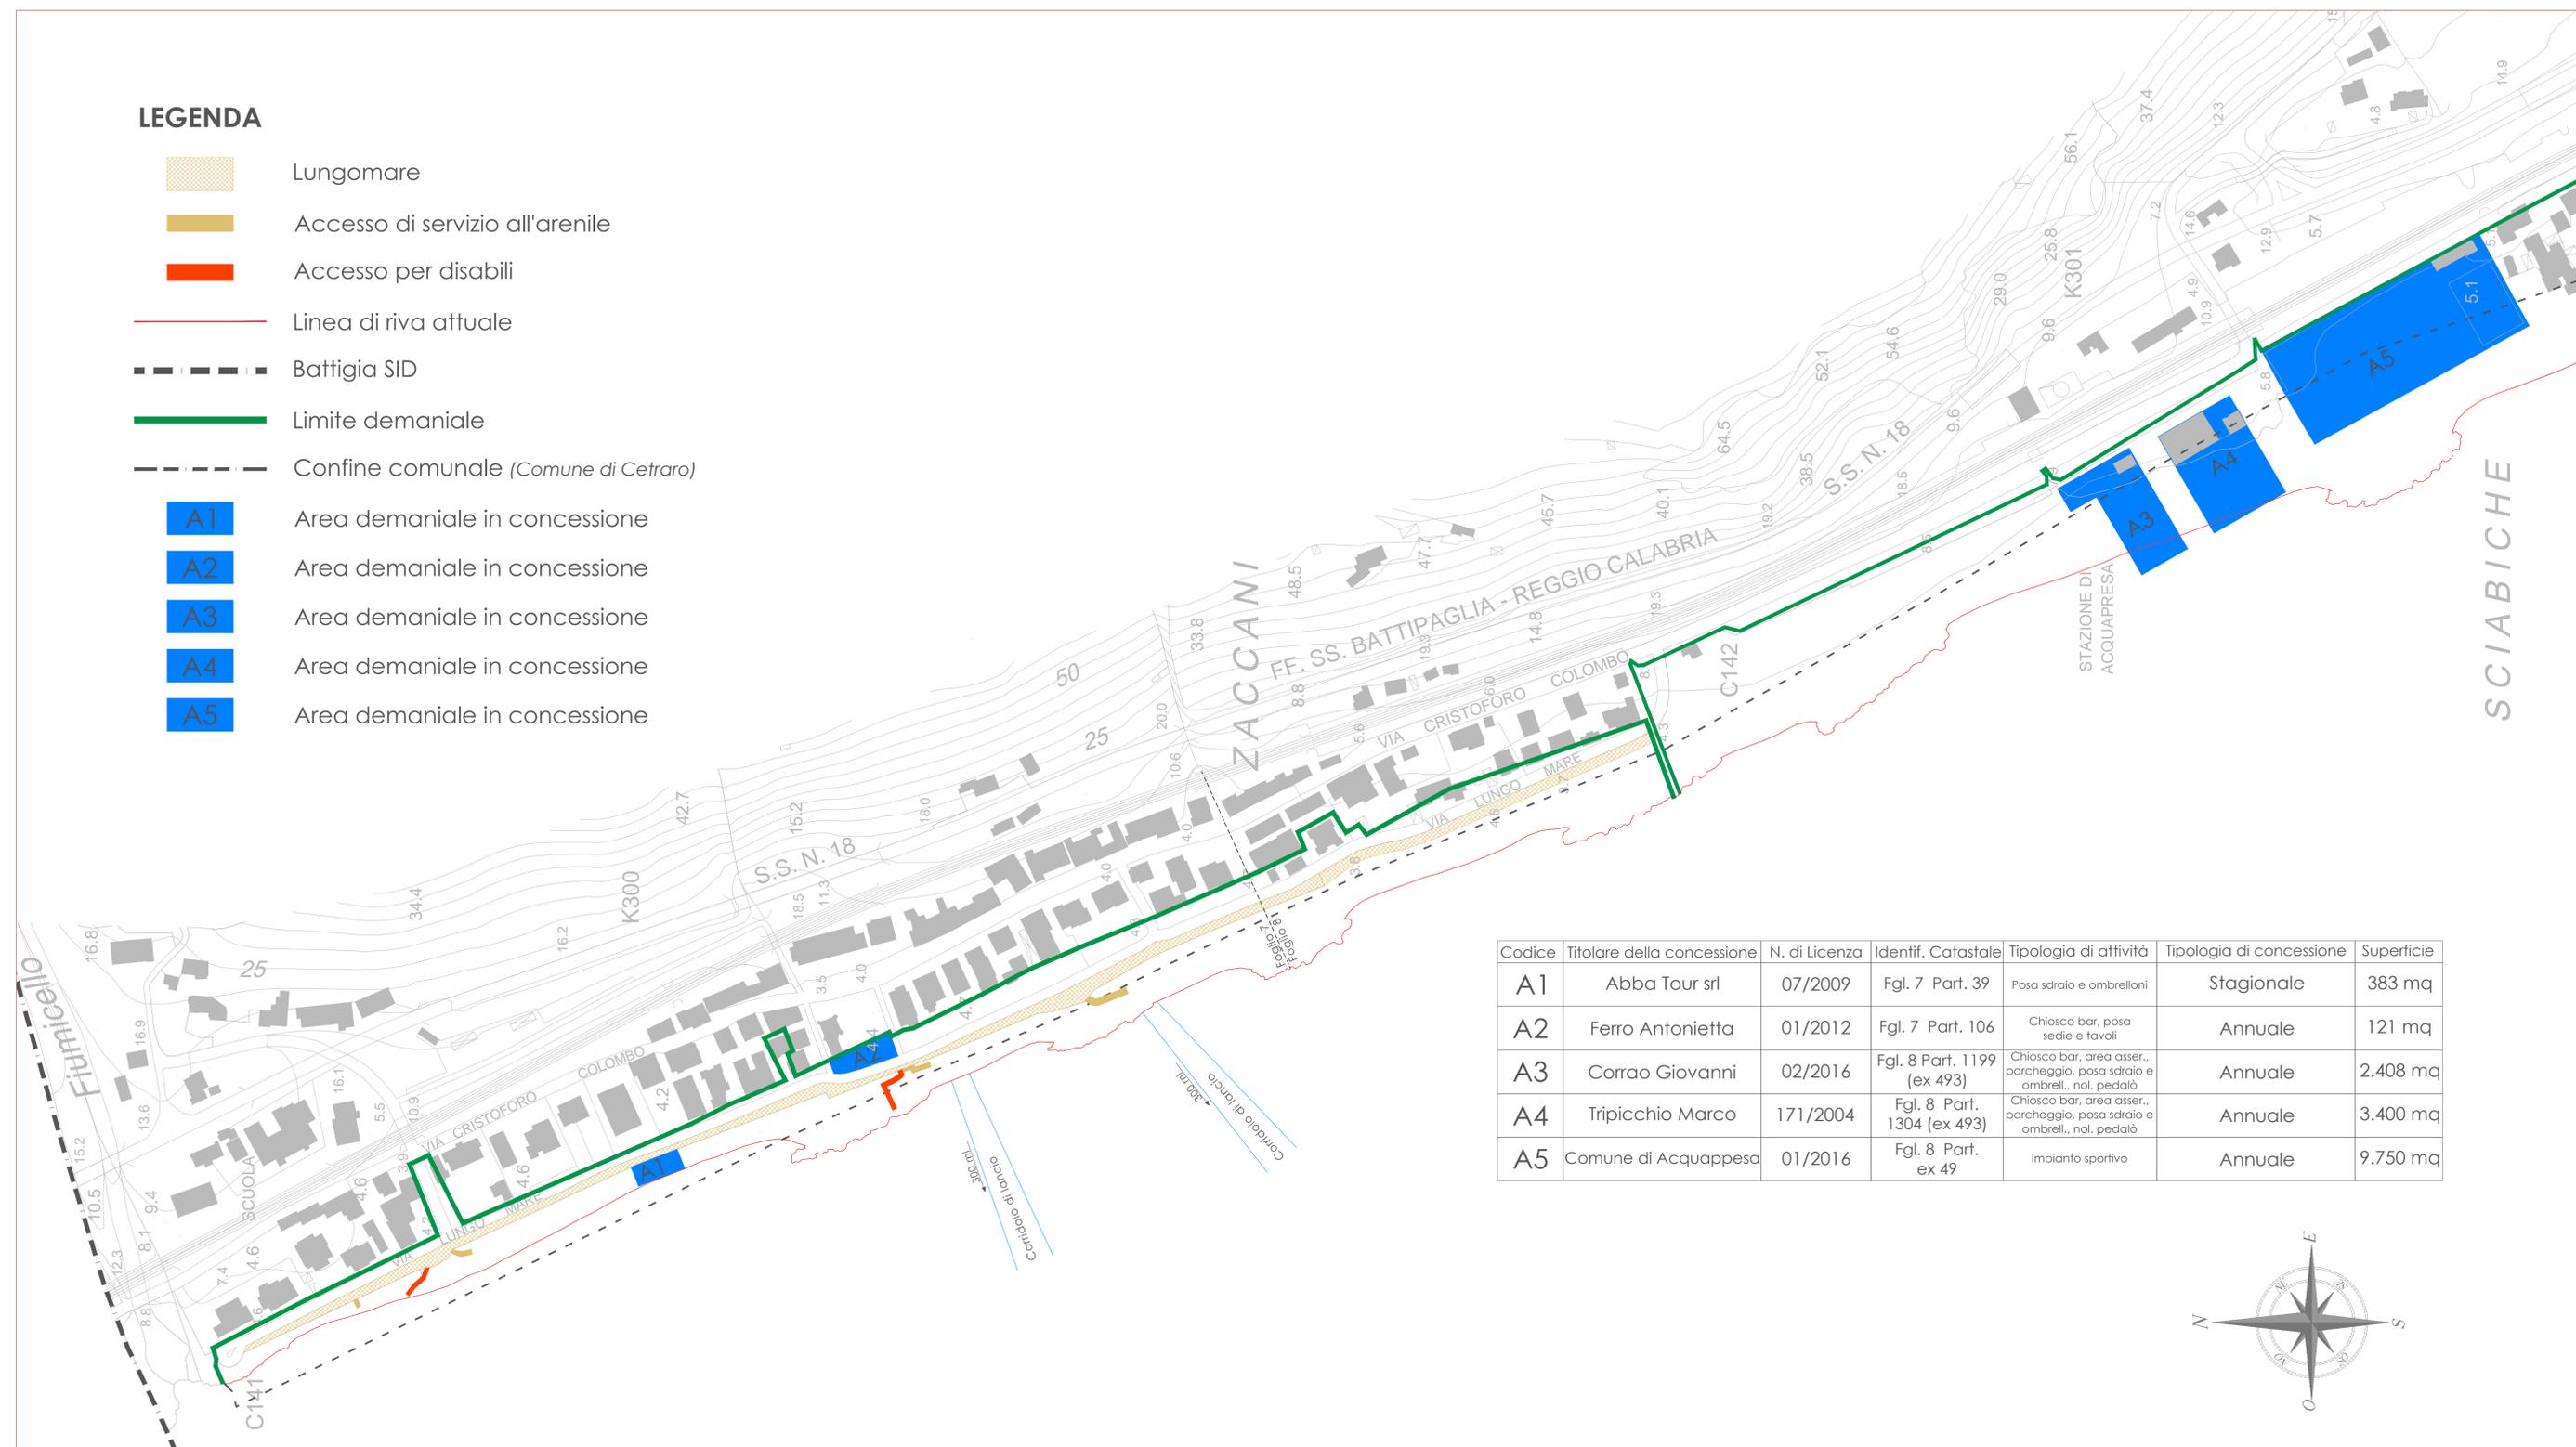

Codice	Titolare della concessione	N. di Licenza	Identif. Catastale	Tipologia di attività	Tipologia di concessione	Superficie
A1	Abba Tour srl	07/2009	Fgl. 7 Part. 39	Posa sdraio e ombrelloni	Stagionale	383 mq
A2	Ferro Antonietta	01/2012	Fgl. 7 Part. 106	Chiosco bar, posa sedie e tavoli	Annuale	121 mq
A3	Corrao Giovanni	02/2016	Fgl. 8 Part. 1199 (ex 493)	Chiosco bar, area asser., parcheggio, posa sdraio e ombrell., nol. pedalo	Annuale	2.408 mq
A4	Tripicchio Marco	171/2004	Fgl. 8 Part. 1304 (ex 493)	Chiosco bar, area asser., parcheggio, posa sdraio e ombrell., nol. pedalo	Annuale	3.400 mq
A5	Comune di Acquappesa	01/2016	Fgl. 8 Part. ex 49	Impianto sportivo	Annuale	9.750 mq

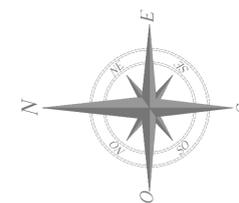

## PIANO COMUNALE DI SPIAGGIA

TAVOLA:  
EP 3.00

SCALA:  
1: 2000

### COMUNE DI ACQUAPPESA (PROVINCIA DI COSENZA)



**Elaborato:**  
Planimetria stato di fatto aree in concessione - Ambito 1

**Progettista**  
Ing. Pasquale FILICETTI

**Collaborazione Tecnica**  
Ing. Ivano RUSSO

**Il Responsabile del Procedimento**  
Geom. Roberto LAINO

**Il Sindaco**  
Sig. Giorgio MARITATO

Elaborazione del piano: Marzo 2016  
Studio VAS (Rapporto Ambientale Preliminare - Verifica di Assoggettabilità): Maggio 2017  
Visti e approvazioni: